

未来の名古屋が「緑あふれるなごやかなまち」であるように

産・学・官「駐車場緑化の協同調査」 が連携して を行っています！



名古屋建設業協会、名古屋工業大学と名古屋市が協同で、駐車場をいろいろな材料で緑化して、効果の調査をします。

1 実施期間

平成 22 年 6 月 14 日から

2 調査内容

- 駐車場緑化の機能評価、周辺環境や人への影響の調査
- 駐車場緑化普及に向けた調査
- 平面駐車場での緑化手法の検討（7タイプの緑化資材）

3 実施主体・担当業務

社団法人 名古屋建設業協会

緑化試験の施工、維持管理手法の検討

国立大学法人 名古屋工業大学大学院 伊藤孝紀研究室


調査内容検討、データの集計評価

名古屋市 緑政土木局 総務局

試験場所の提供、基盤の整備

工法平面図

大津通

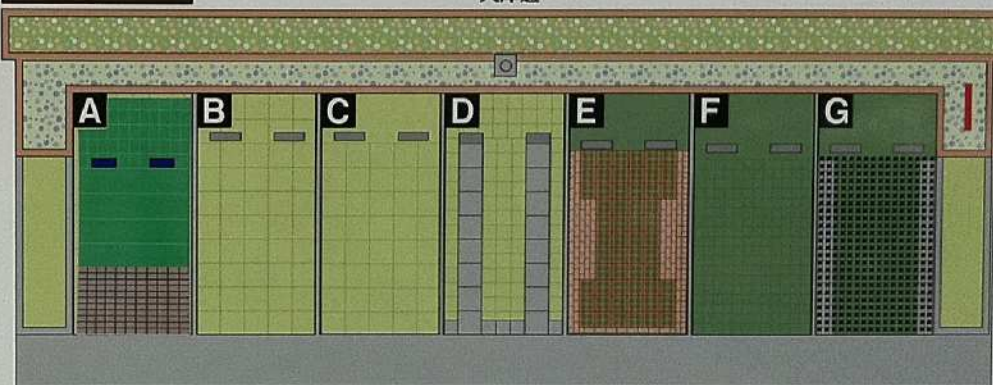

現在位置


調査の結果などを随時更新中！
ホームページもご覧下さい。

<http://www.meikenkyou.or.jp/ryokka/>

工法断面図


A ターフガード・エンシルボードTPシステム

(株)光建

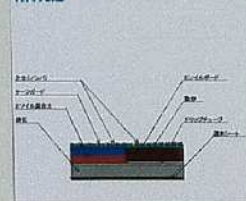


B エクセル雨水滞留工法

(株)山越

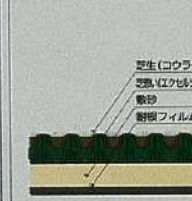


C EGP

ヤマガキ緑化(株)

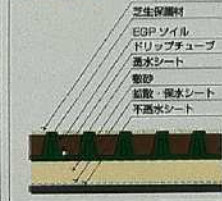


D シラスブロック工法と 育成草マット工法の組み合わせ

岩間造園(株)

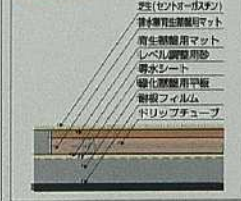


E IGパーキング工法

(株)協立造園技研

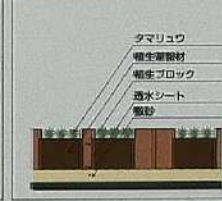


F グラスインターフィフティ

東邦ガステクノ(株)
山田組
岩間造園(株)

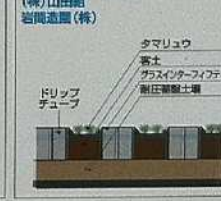

G グリーンテクノパーキング


大島造園土木(株)

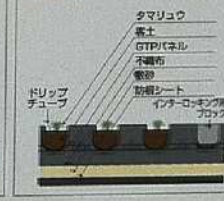










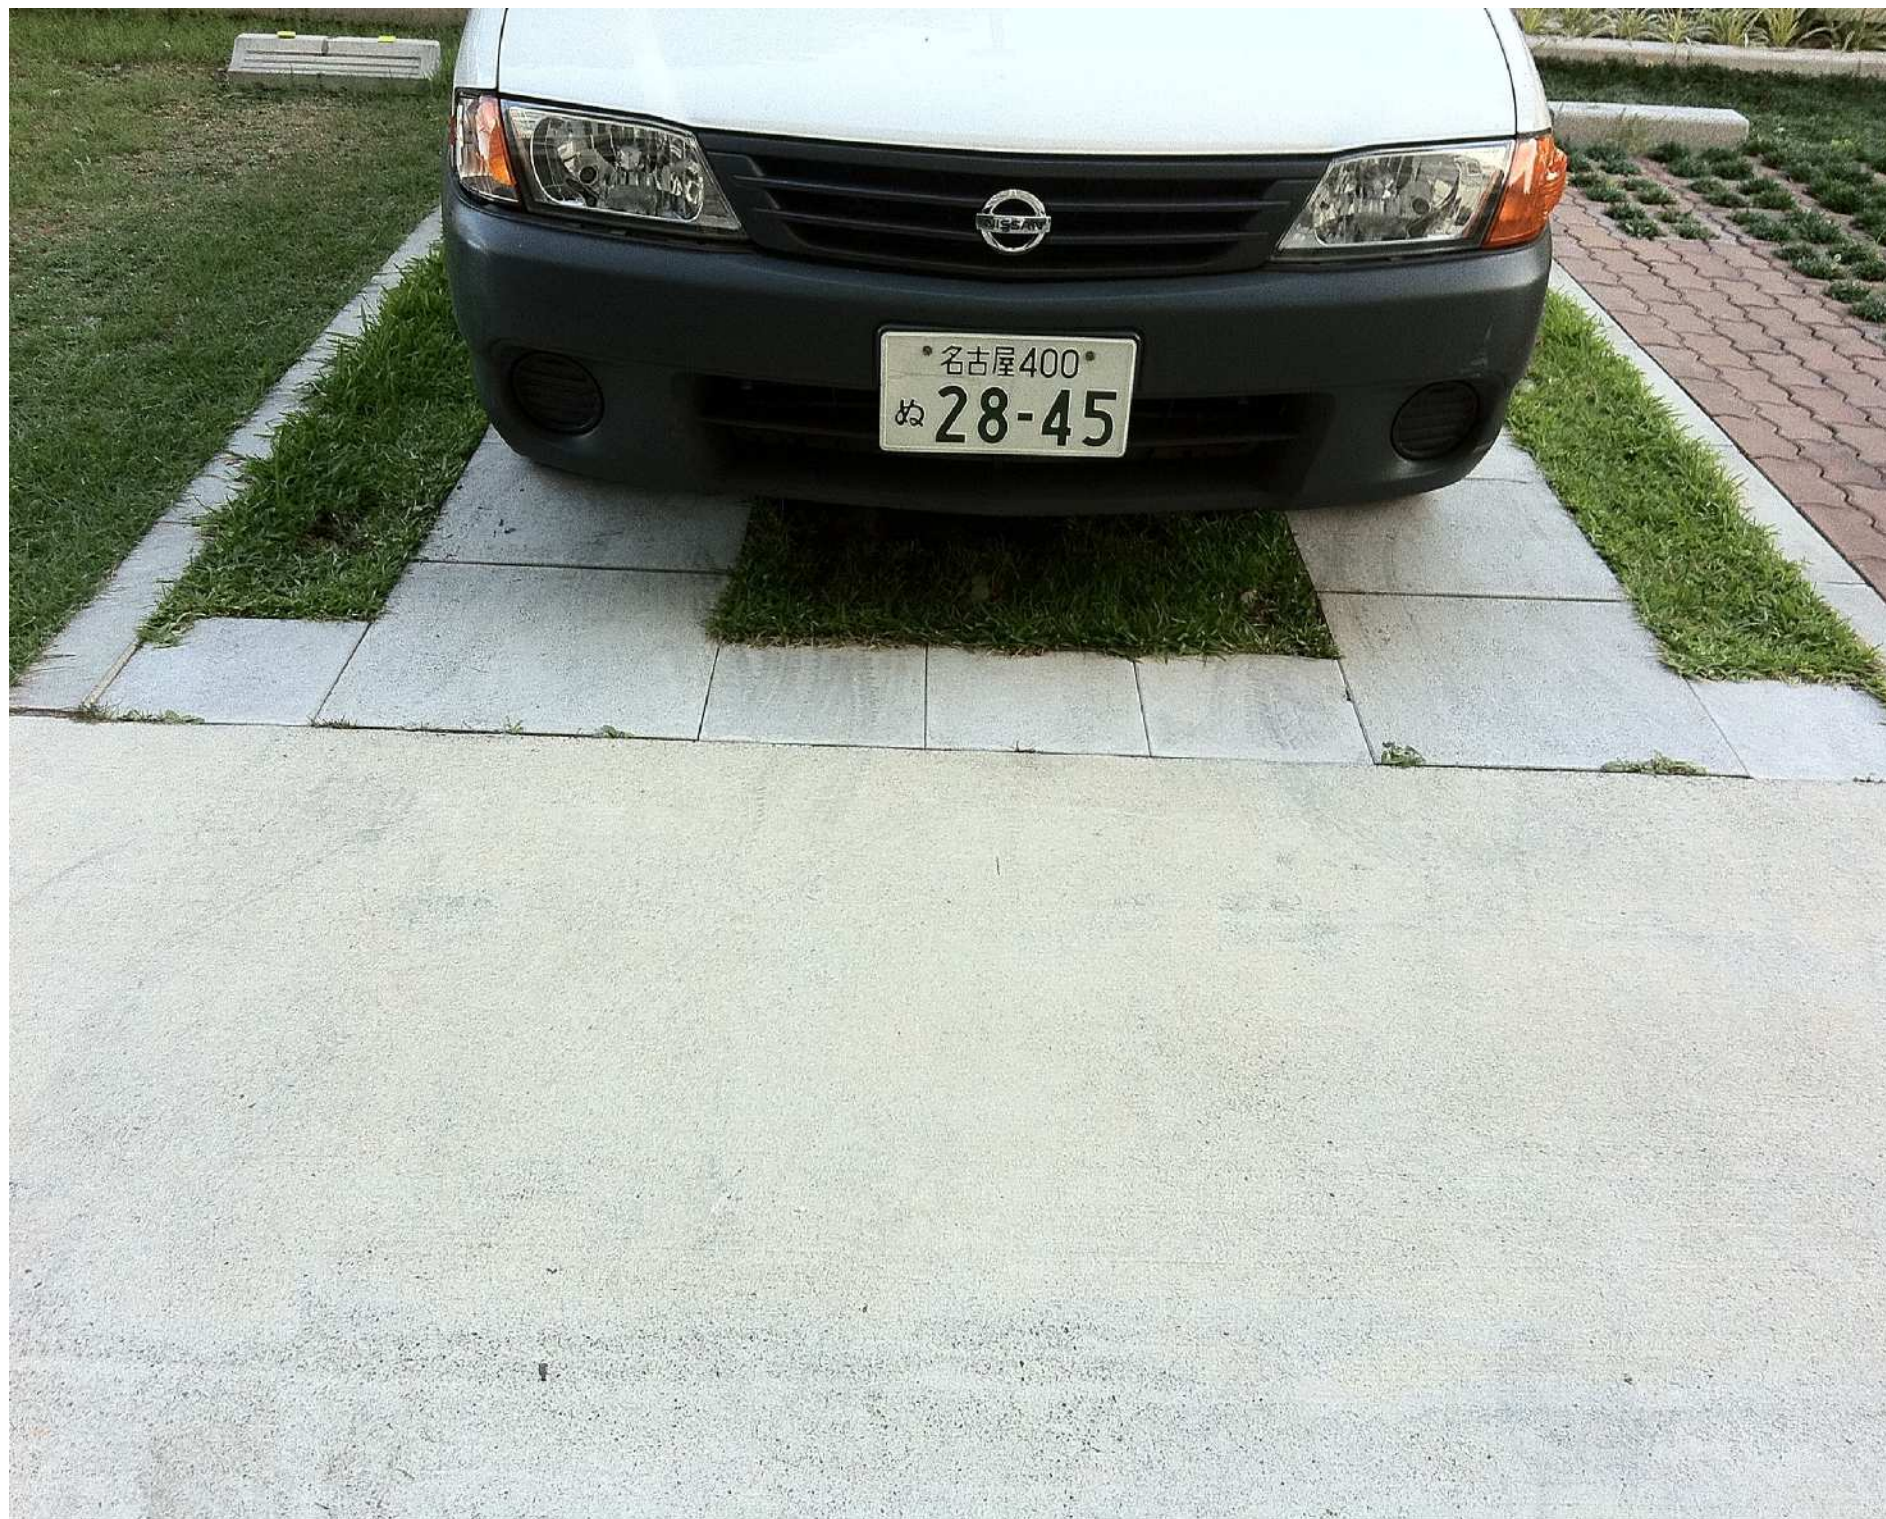

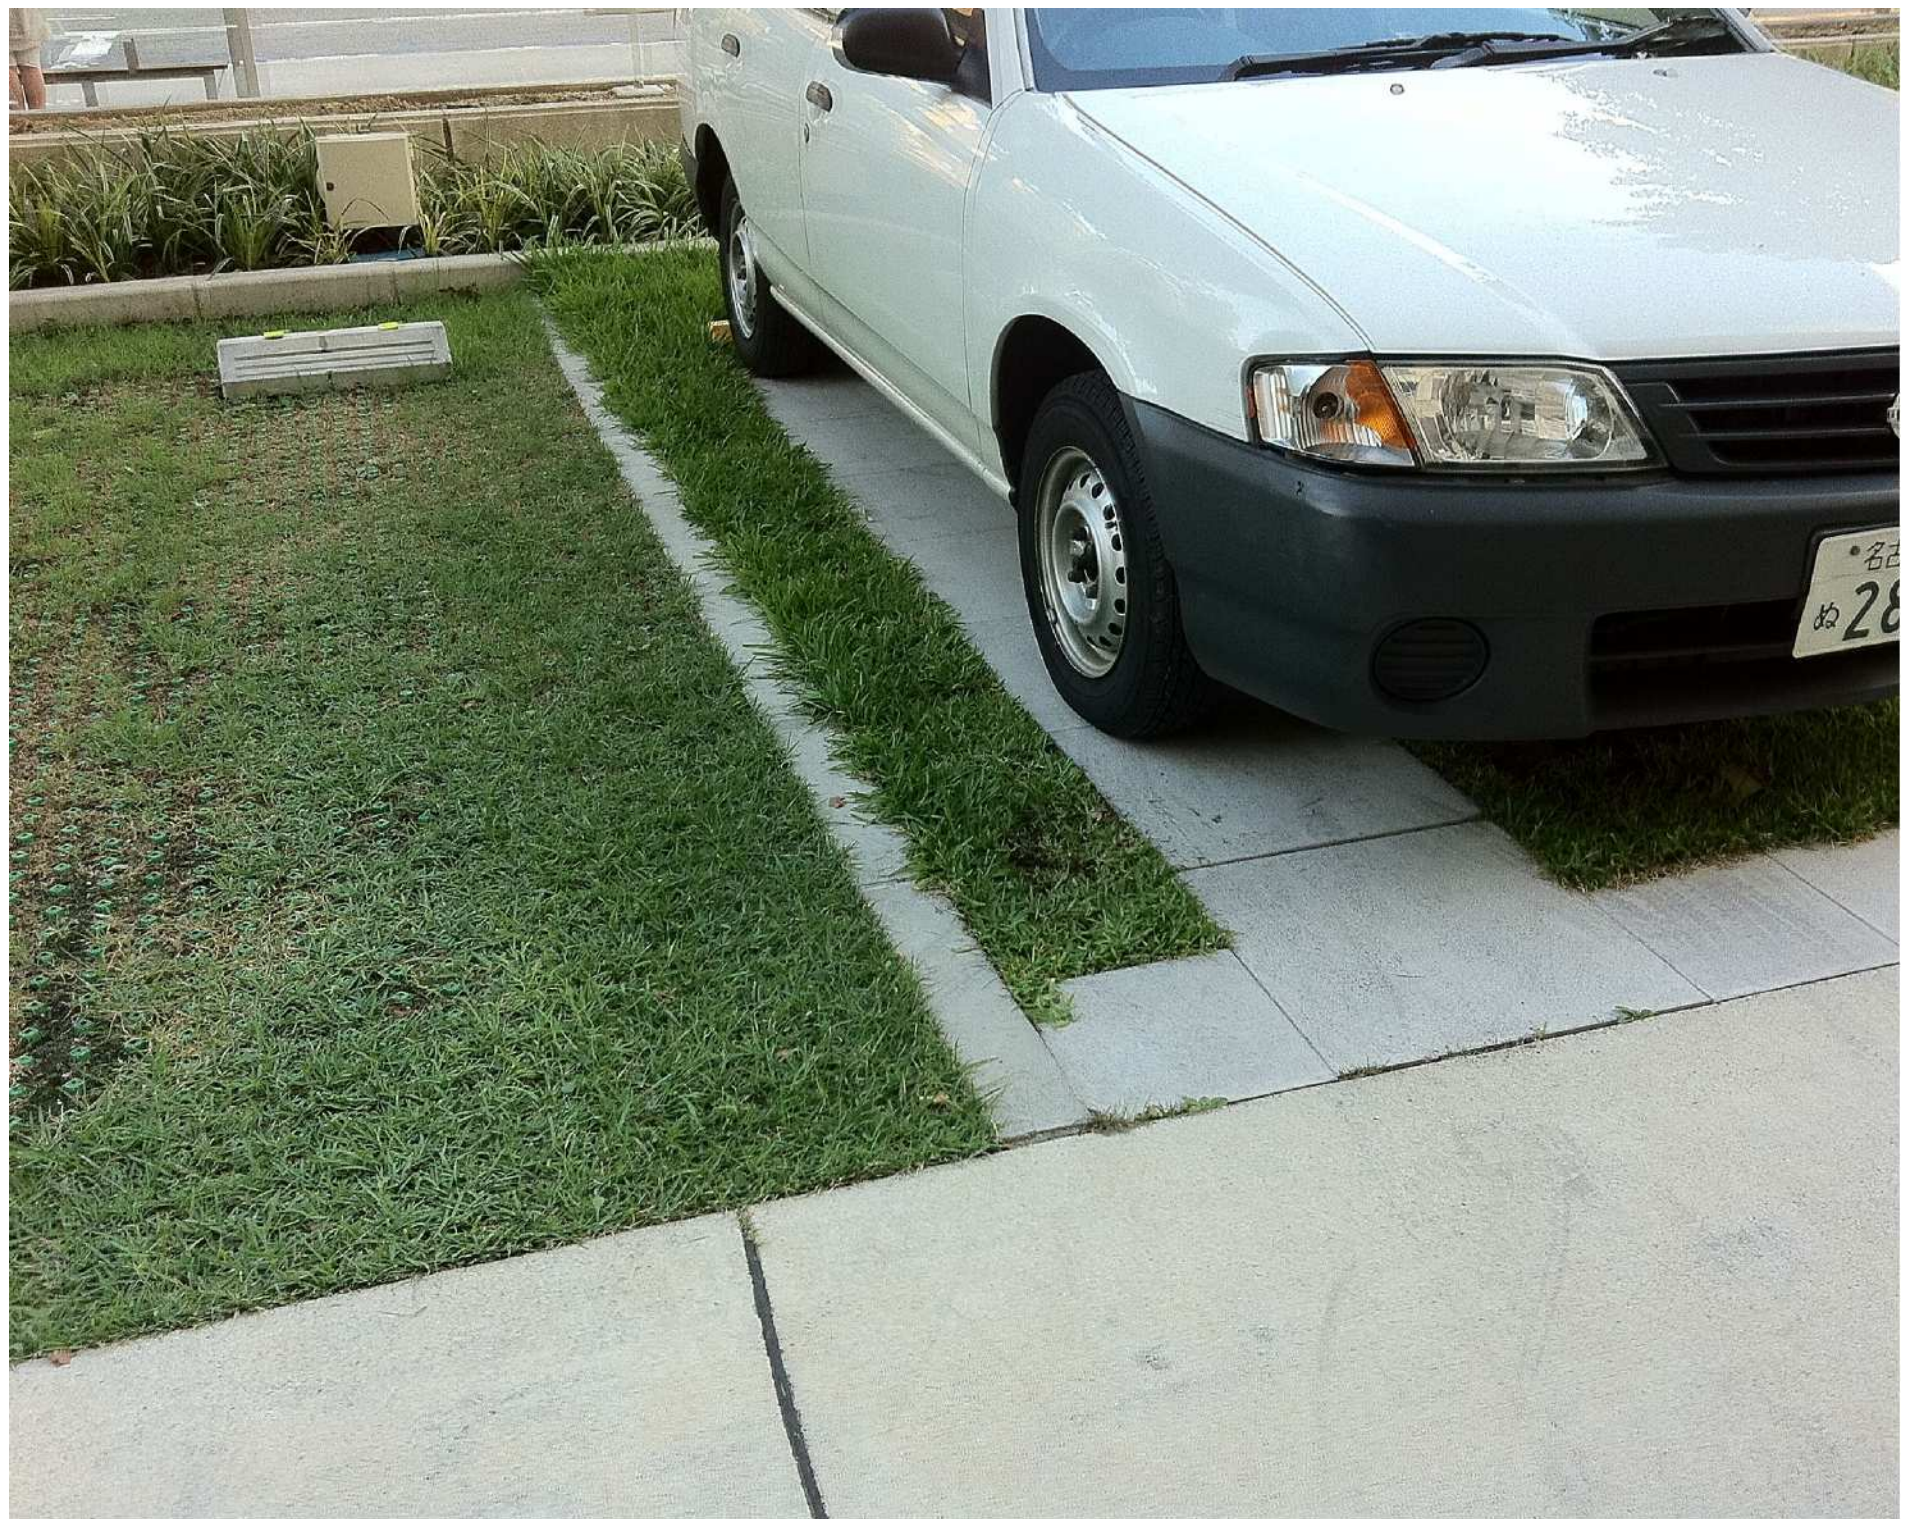


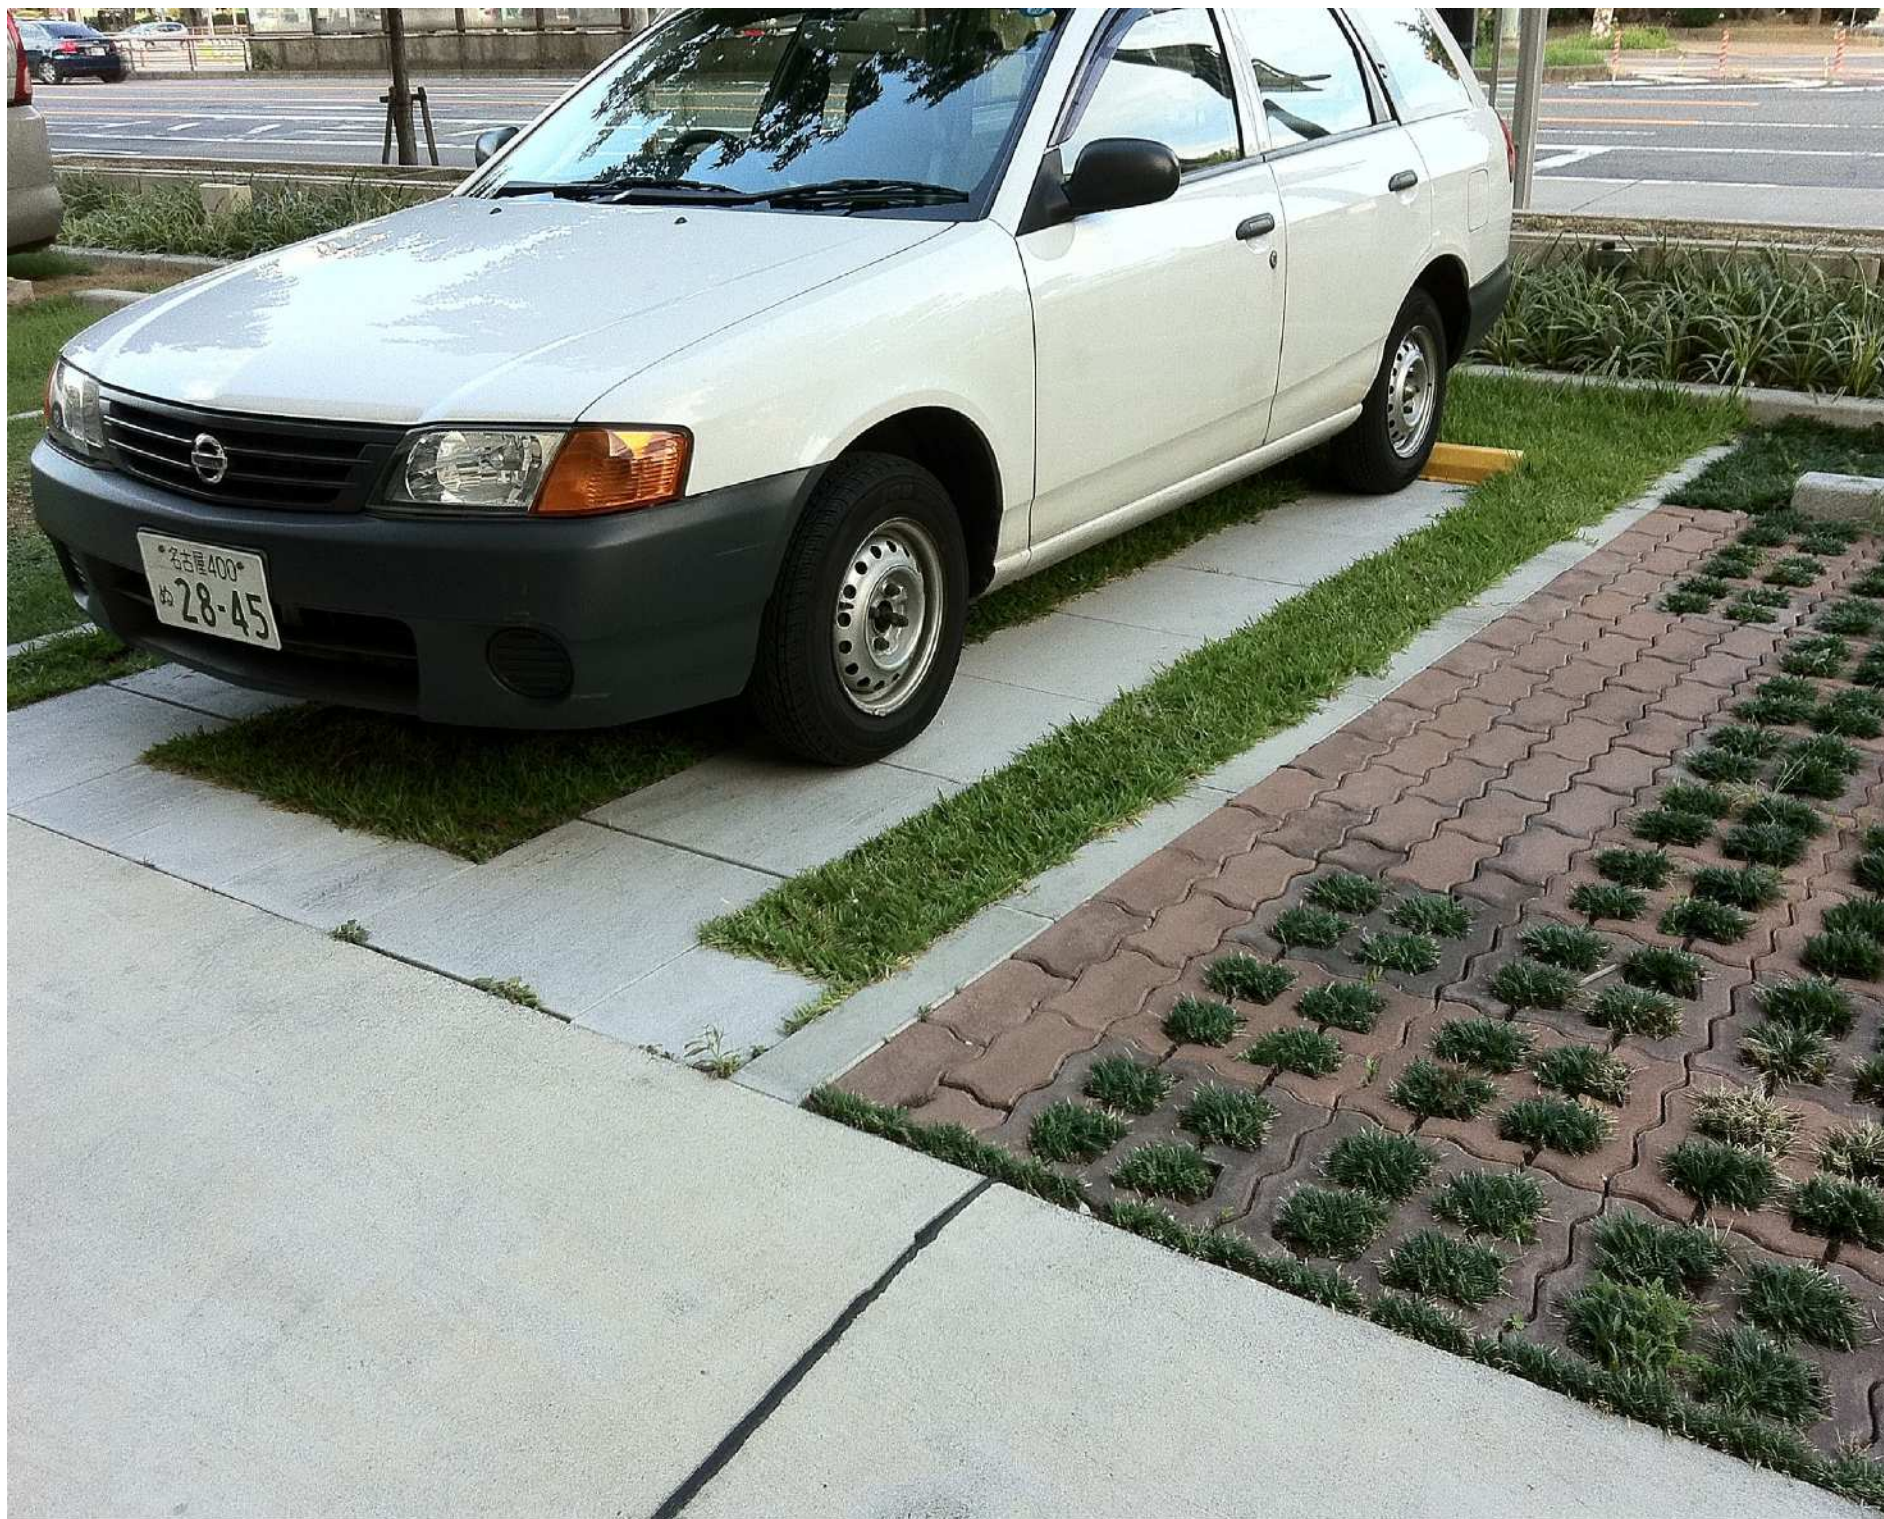


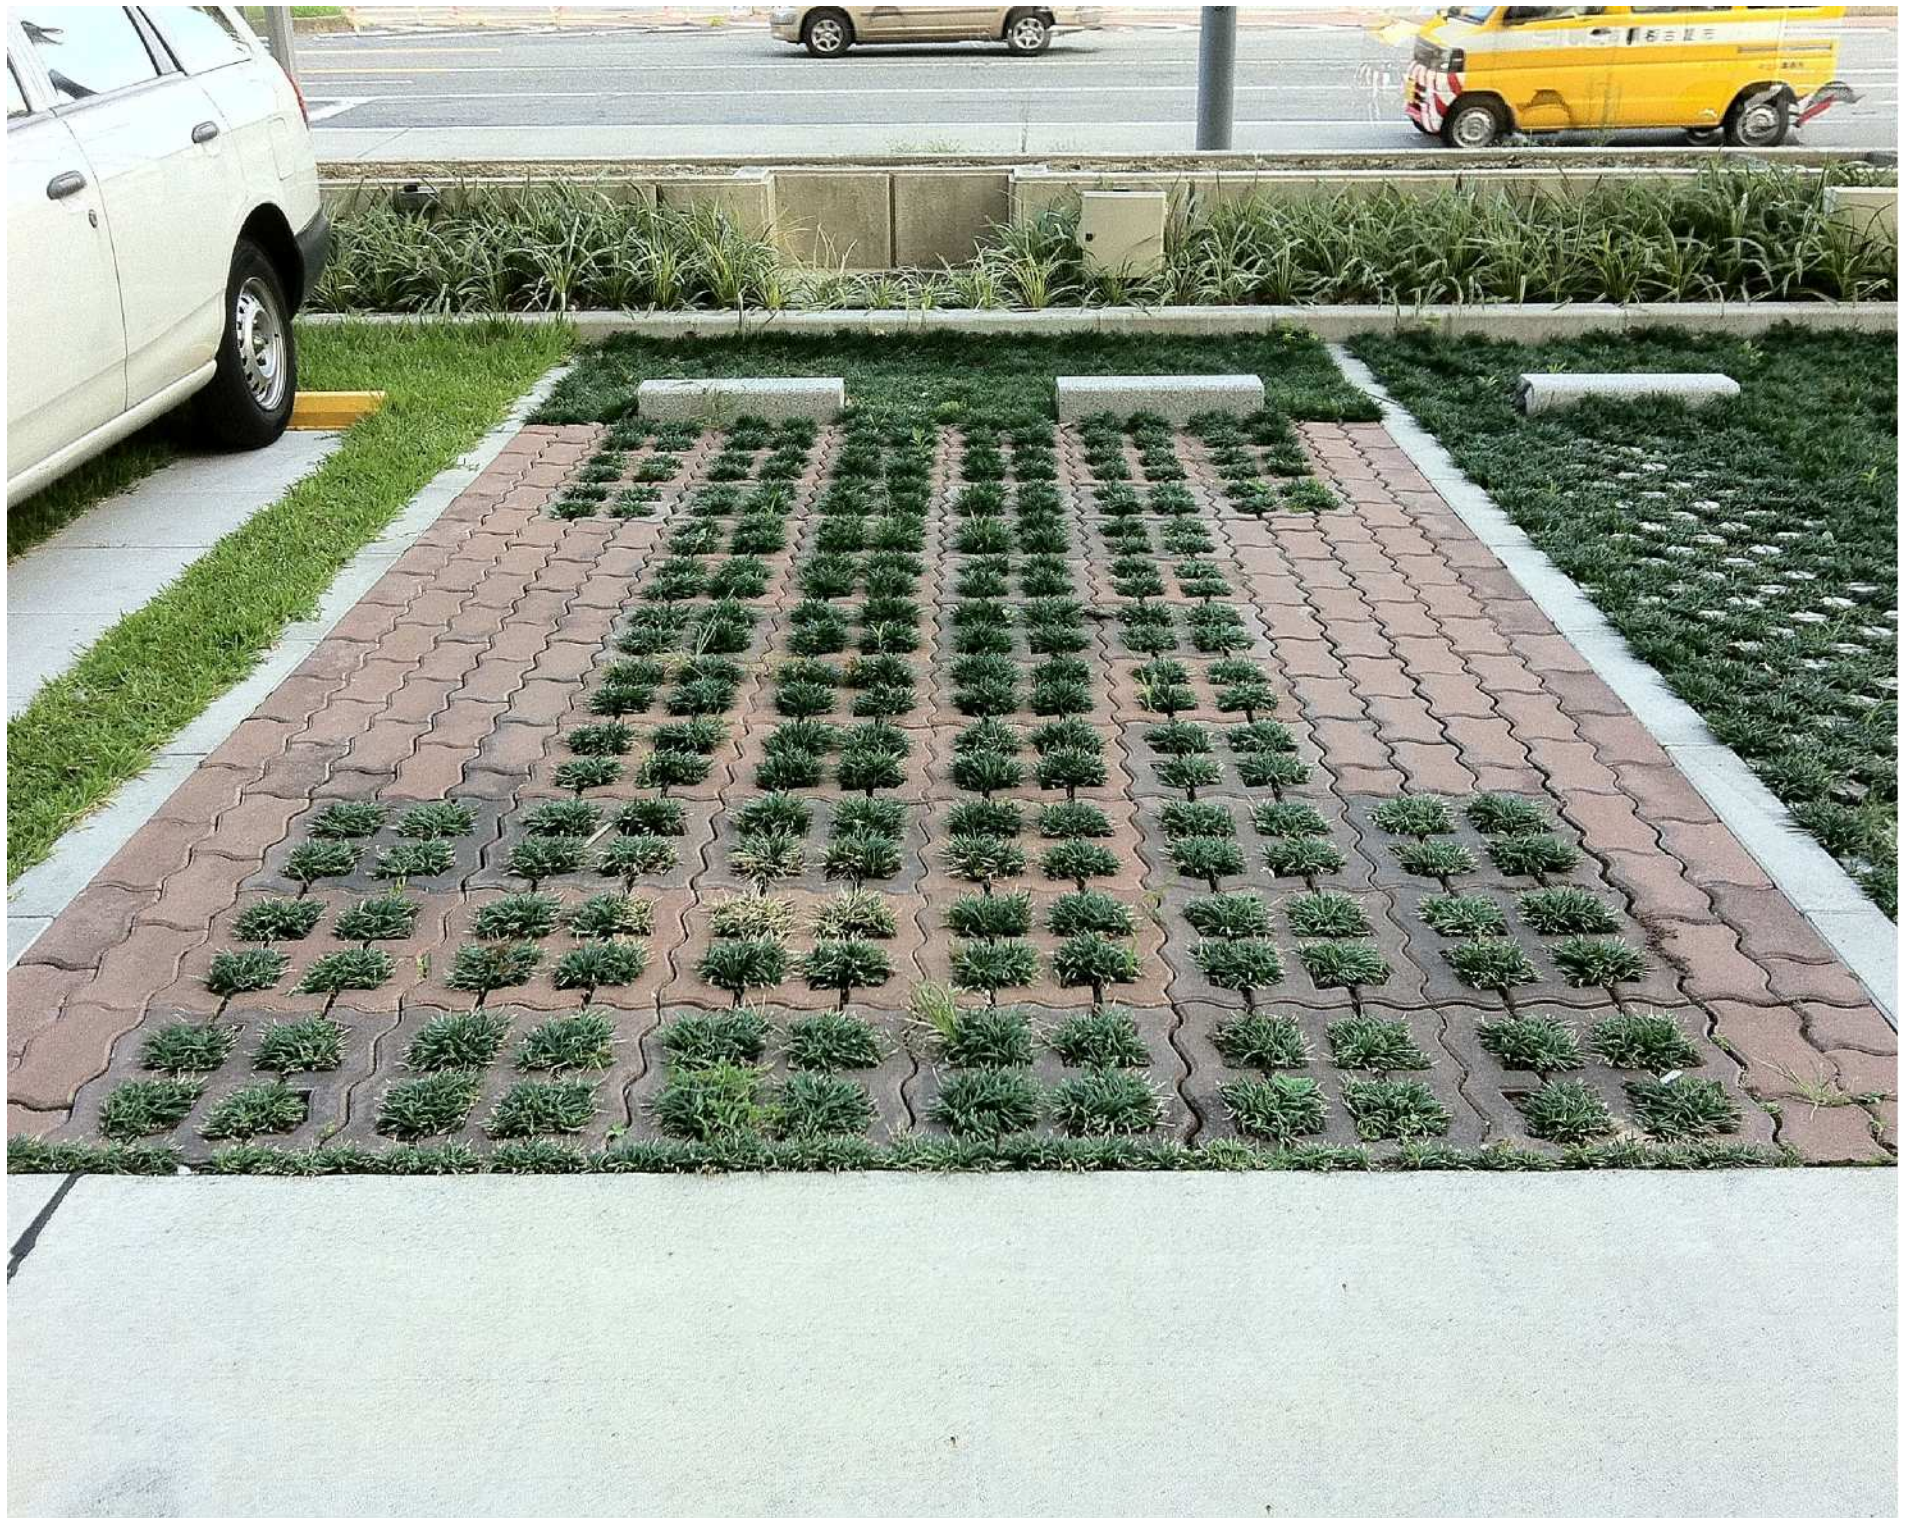





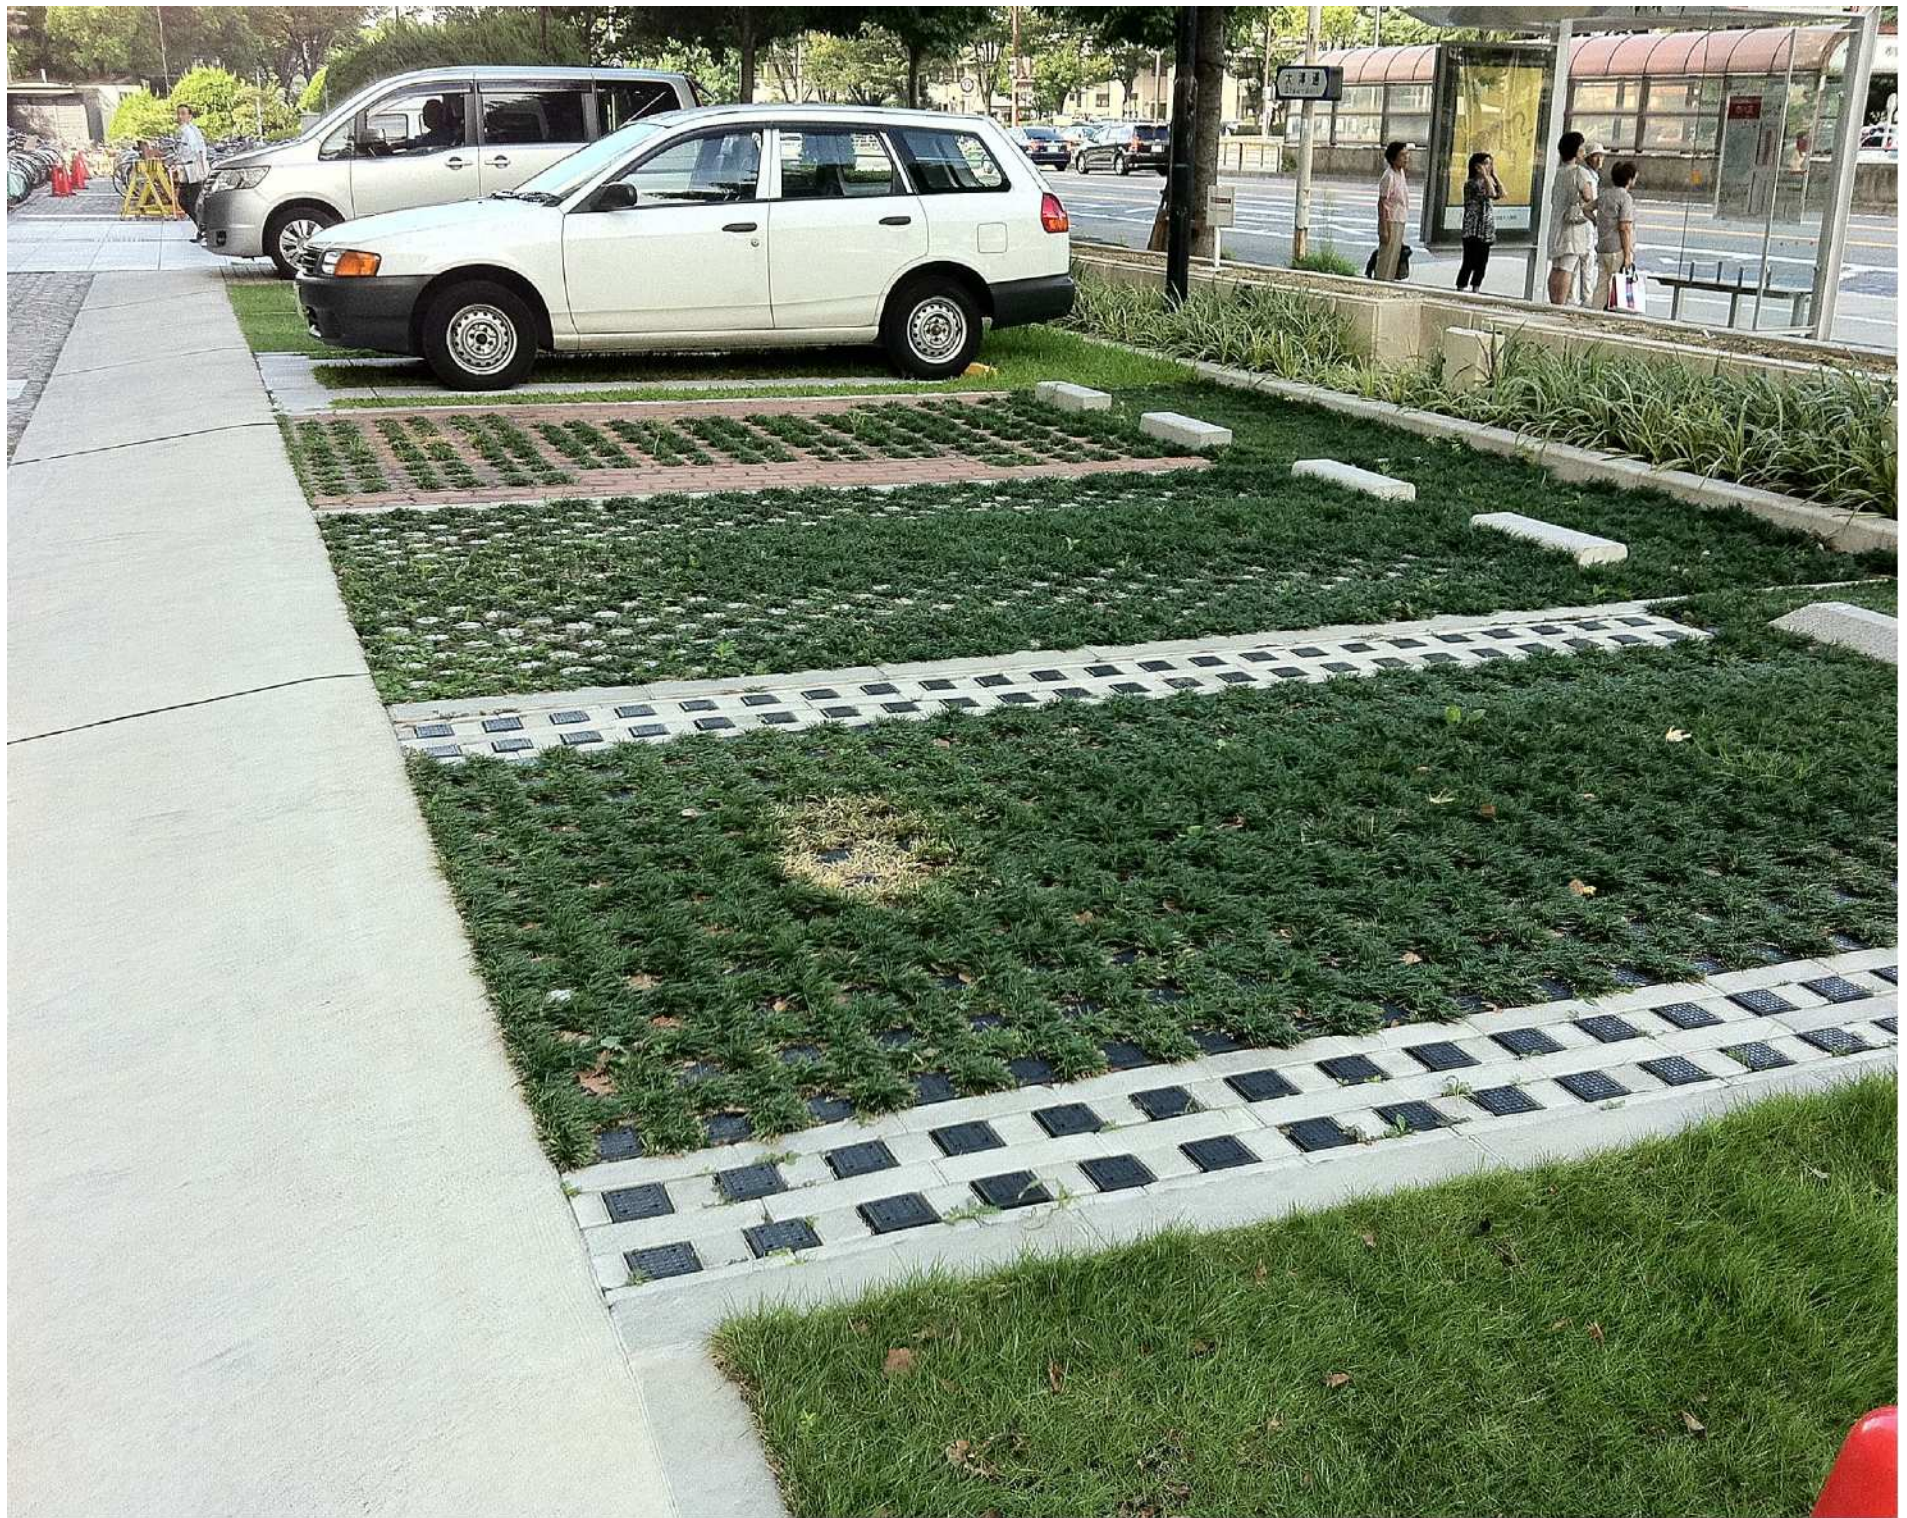

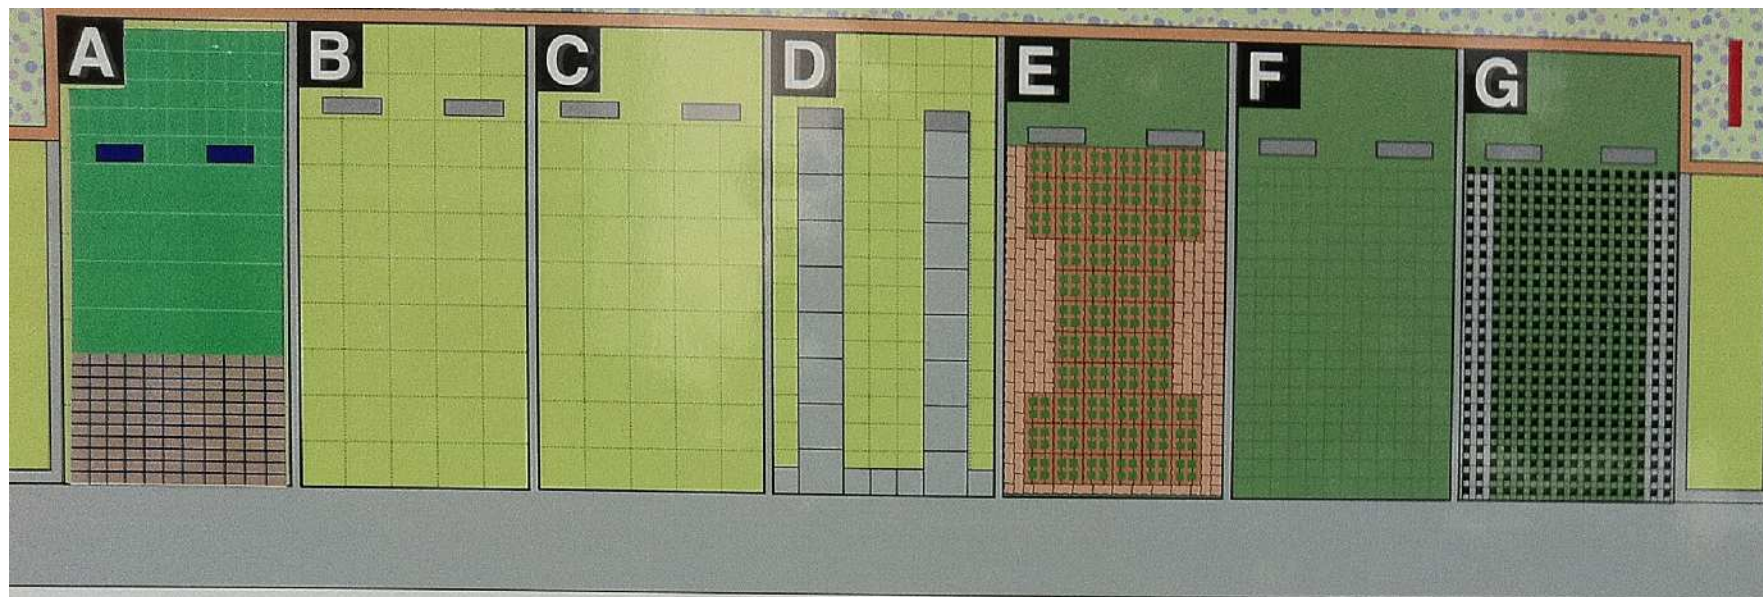

現在位置

の結果などを随時更新中！
ホームページもご覧下さい。

<http://www.meikenkyou.or.jp/ryokka/>

バ)
ル
チューブ
シート
ート

D シラスブロック工法と育成基盤マット工法の組み合わせ
岩間造園 (株)

- 芝生(セントオースチン)
- 排水兼育成基盤用マット
- 育成基盤用マット
- レベル調整用砂
- 導水シート
- 緑化基盤用平板
- 耐根フィルム
- ドリップチューブ

E IGパーキング工法
(株) 協立造園技研

- タマリユウ
- 植生基盤材
- 植生ブロック
- 透水シート
- 敷砂

F グラスインターフィフティ
東邦ガステクノ (株)
(株) 山田組
岩間造園 (株)

- タマリユウ
- 客土
- グラスインターフィフティ
- 耐圧基盤土壌
- ドリップチューブ

G グリーンテクノパーキング
大島造園土木 (株)

- タマリユウ
- 客土
- GTPパネル
- 不織布
- 敷砂
- 防根シート
- インターロッキング用ブロック
- ドリップチューブ

